


PLANTA - MONTANTE
ESC. 1:4.000



PLANTA - JUSANTE
ESC. 1:4.000

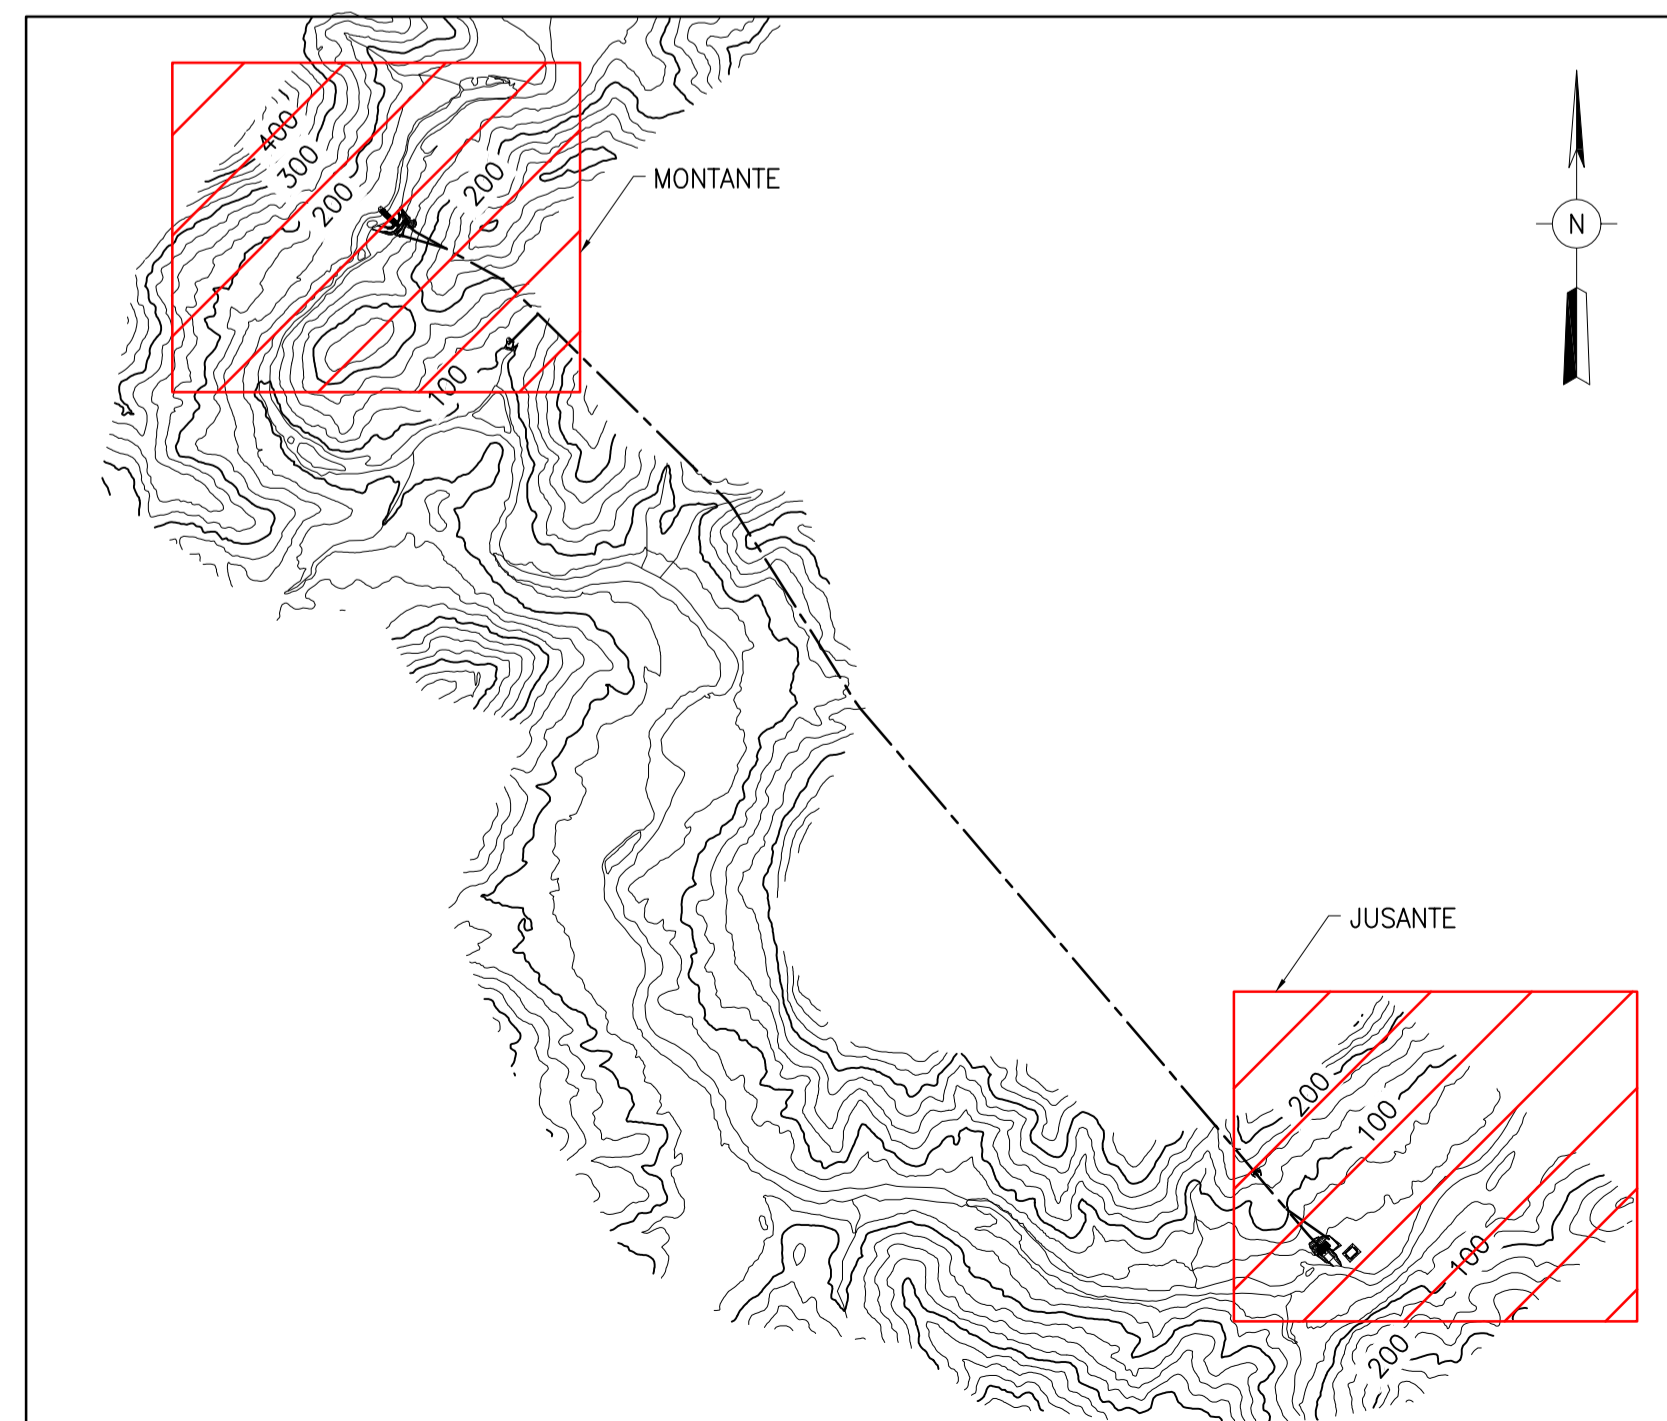

PLANTA CHAVE
SEM ESCALA

LEGENDA:

CONVENÇÕES GEGRÁFICAS:


- RIO MACAÉ
- ESTRADAS

CONVENÇÕES GEOLÓGICO-GEOTÉCNICAS:

- ÁREA DE EMPRÉSTIMO DE MATERIAL
- ÁREA DE BOTA FORA
- ÁREA DE BOTA FORA/BOTA ESPERA
- LOCAL PARA ABERTURA DE PEDREIRA
- PROJEÇÃO DAS ESTRUTURAS

NOTAS:

- 1 - TODAS AS DIMENSÕES E ELEVACOES ESTÃO EM METRO, EXCETO ONDE INDICADO
- 2 - TOPOGRAFIA UTILIZADA E COORDENADAS INDICADAS EM DATUM SIRGAS 2000
- 3 - IMAGEM DE SATÉLITE OBTIDA DO GOOGLE EARTH. DATA DE CAPTURA DA IMAGEM: 22/12/17

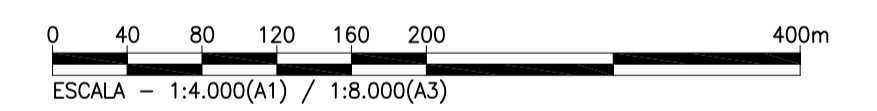

OA	EMISSION INICIAL	PREP.	APROV.	CMS	DEZ/17
Nº	DESCRIÇÃO	PREP.	APROV.	CMS	DATA

V L B E N G E N H A R I A



ELABORADO: TLS/RBF	VERIFICADO: RBF	APROVADO: CMS	DATA: DEZ/2017
GERENTE DE PROJETO:		RESPONSÁVEL TÉCNICO:	
ENG. CIVIL: CELINE VASCO CREA: 118.792/D-PR		ENG. CIVIL: JOSÉ HENRIQUE RODRIGUES LOPES CREA: 12.545/D-MG	

PCH MACAÉ

TÍTULO: **PROJETO BÁSICO**
GEOLOGIA
LOCALIZAÇÃO DE PEDREIRA, ÁREAS DE EMPRÉSTIMO E BOTA-FORA
PLANTA

ESCALA: INDICADA	DOC. Nº 1557-MC B-DE-G28-0007	REV. OA
FOLHA: 1 DE 1	NÚMERO DO CLIENTE	REV.